



建物配置図・平面図


1 建物配置図【旧柏原支所庁舎】

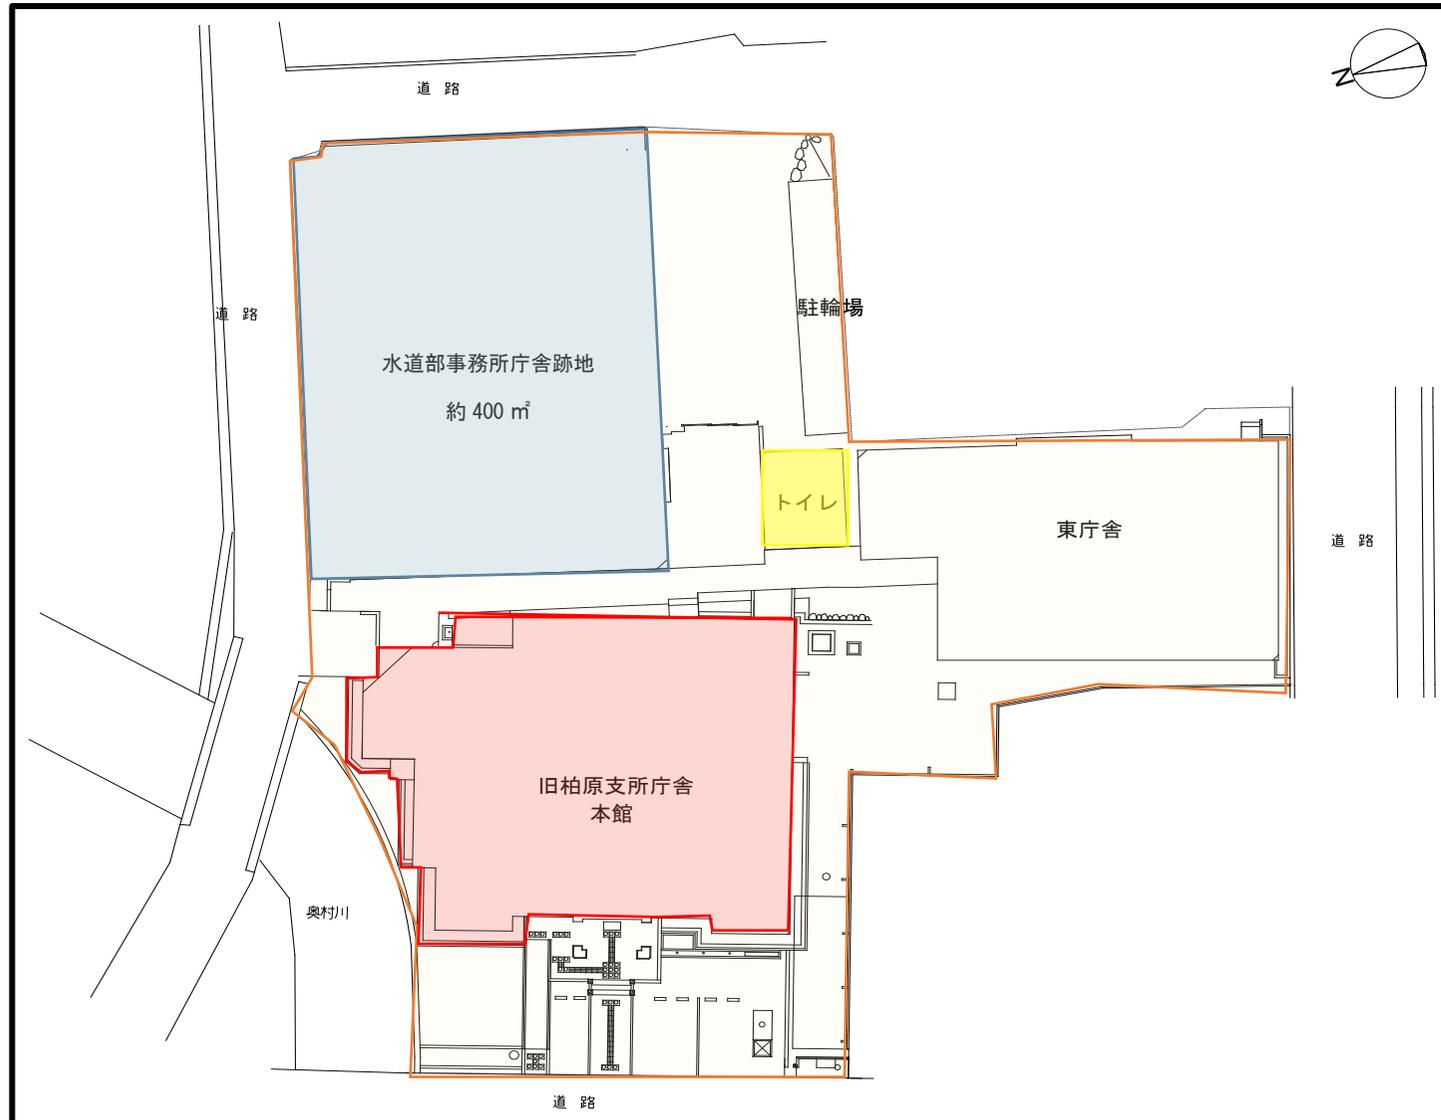

2 平面図【旧柏原支所庁舎（本館1階）】

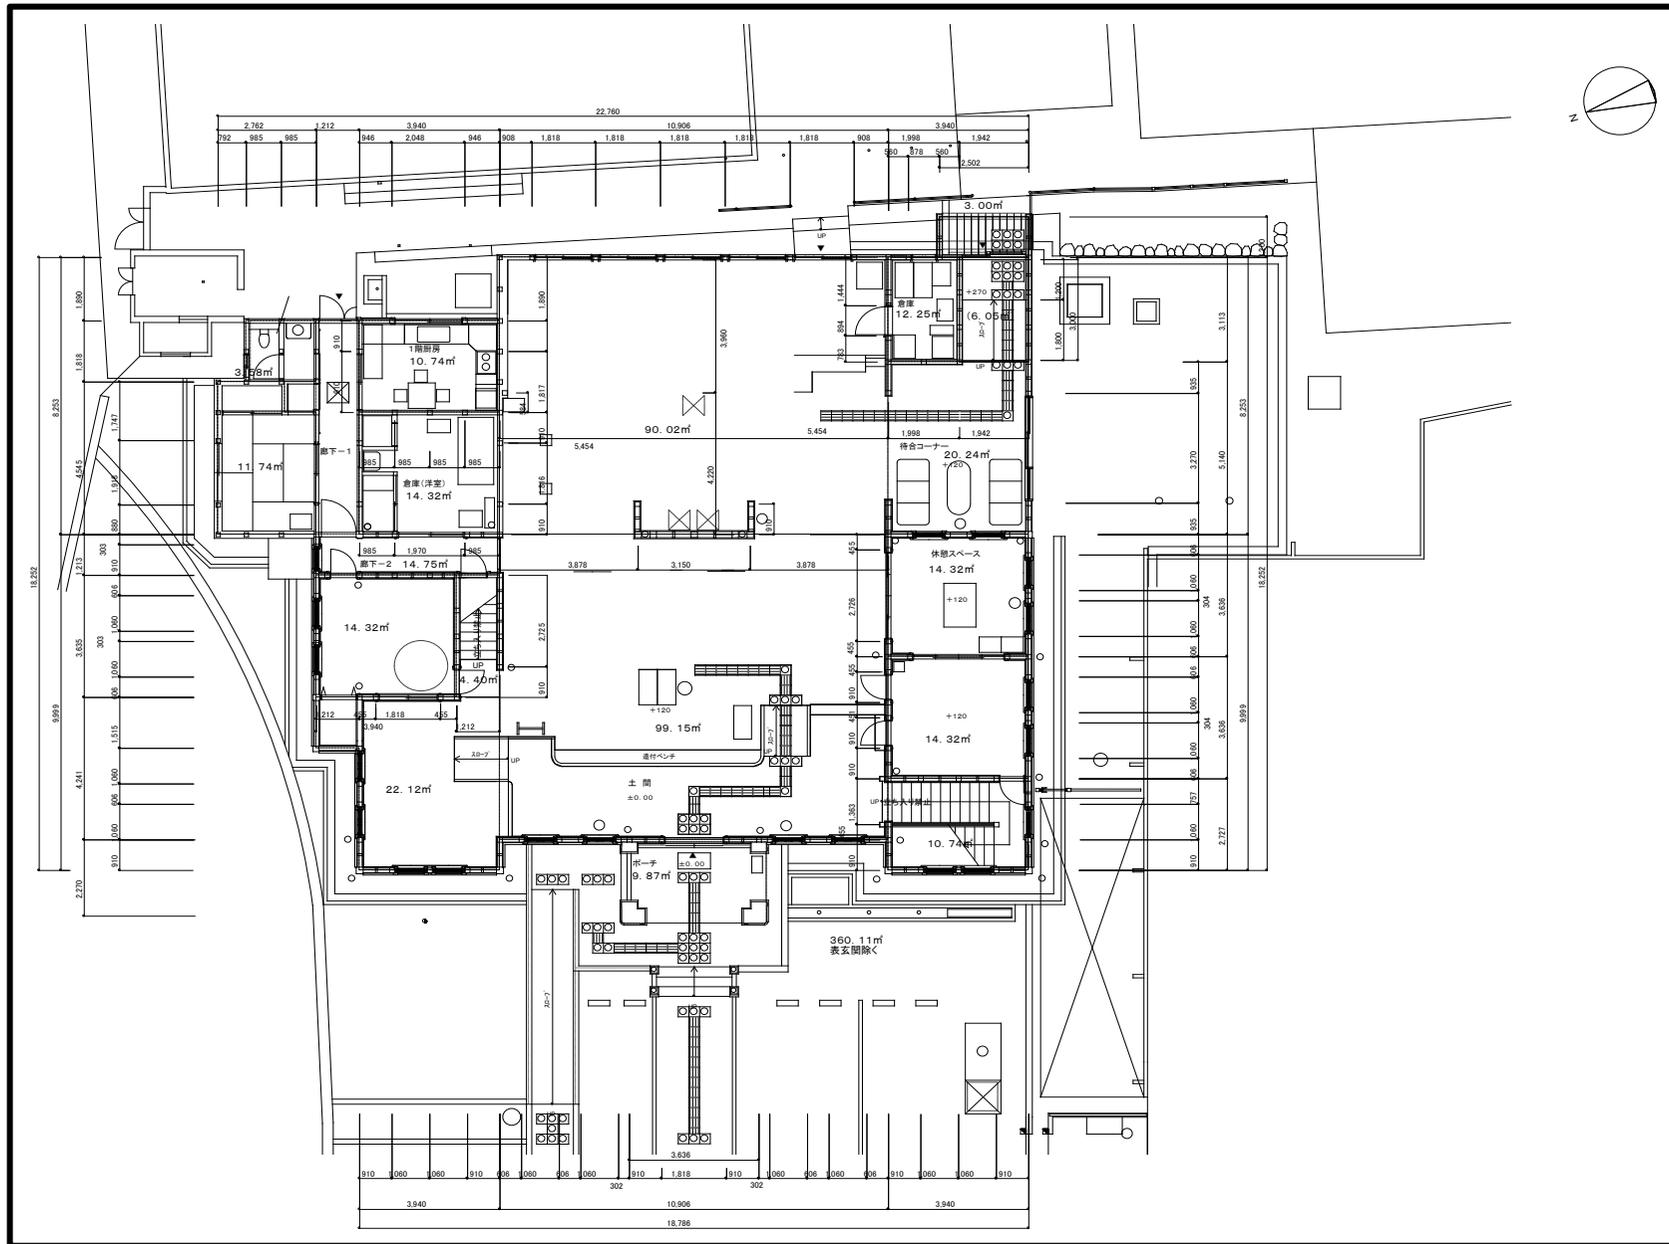

3 平面図【旧柏原支所庁舎（本館2階）】

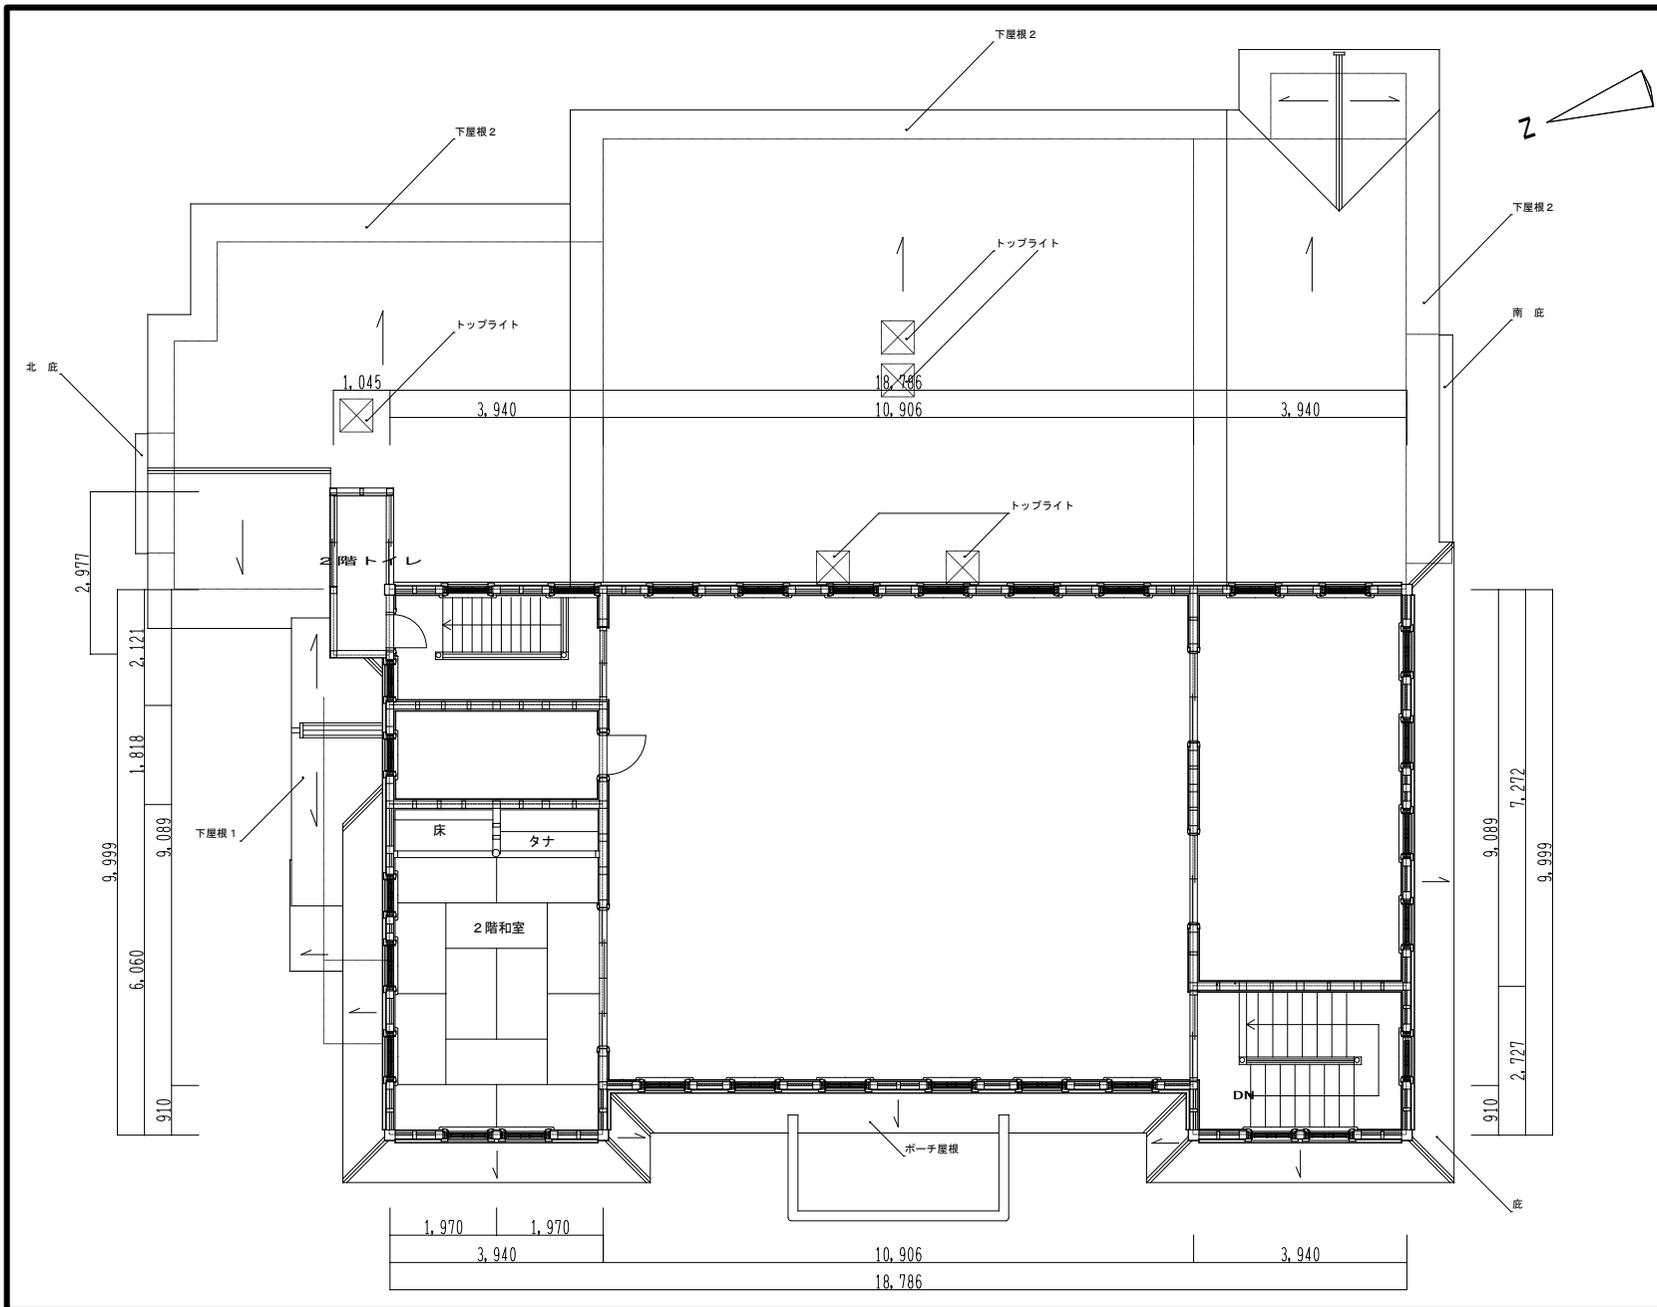

4 位置図【旧柏原赤十字病院の跡地 7,154.33 m²】

国土地理院の地図



ドローンによる現況の写真

